



FÖRKLARINGAR
ALLA MÄTT ANGES I MM

HÄNVISNINGAR
SITUATIONSPLAN, SEKTION - A303:10
PLAN 1 - A303:20
PLAN 2 - A303:21


FÖRESKRIFTER

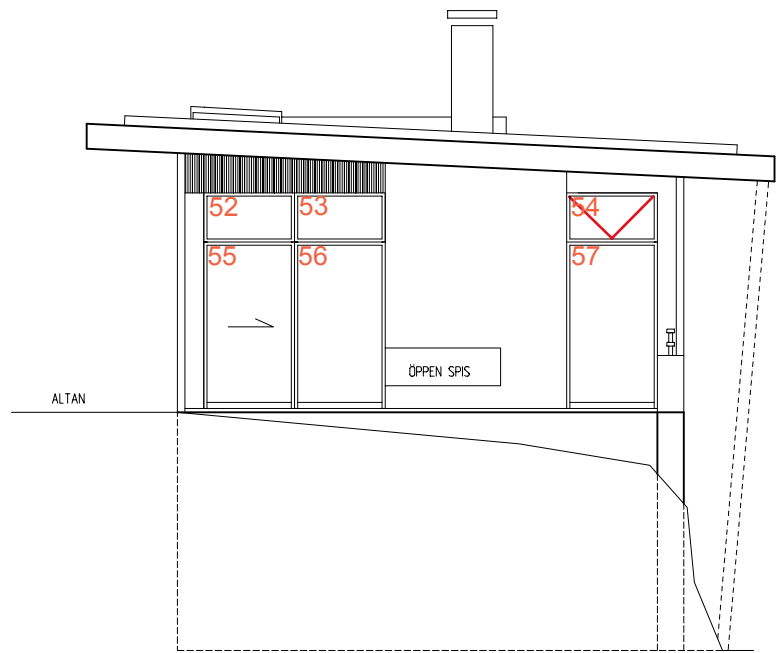


FASAD SYDVÄST

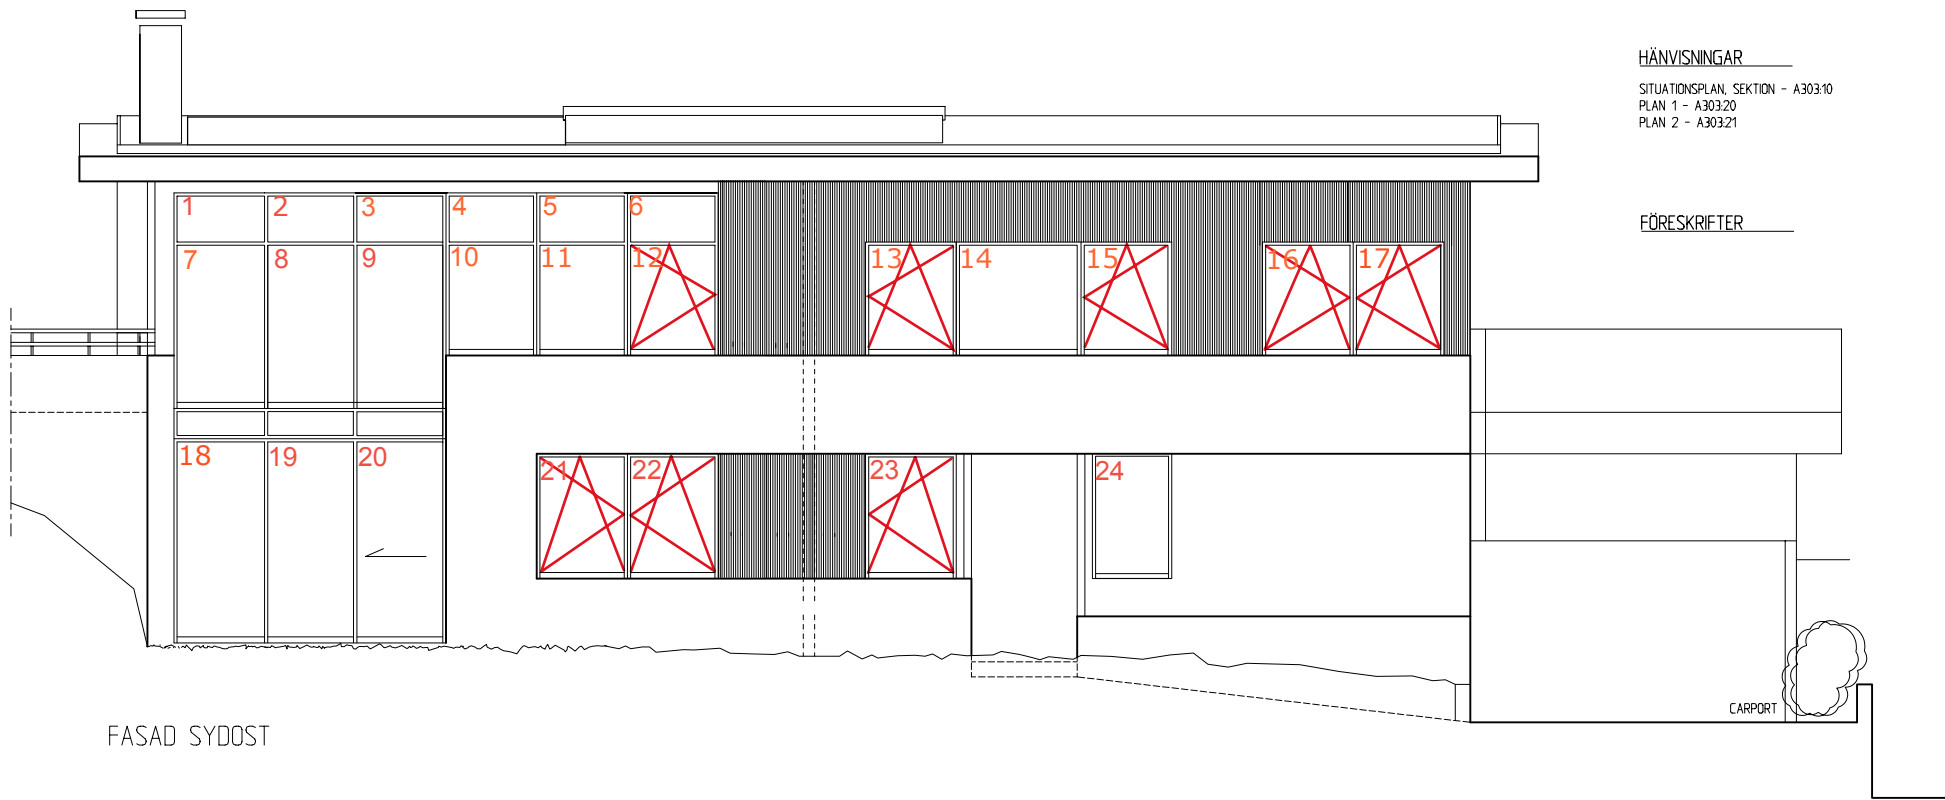


FASAD SYDÖST

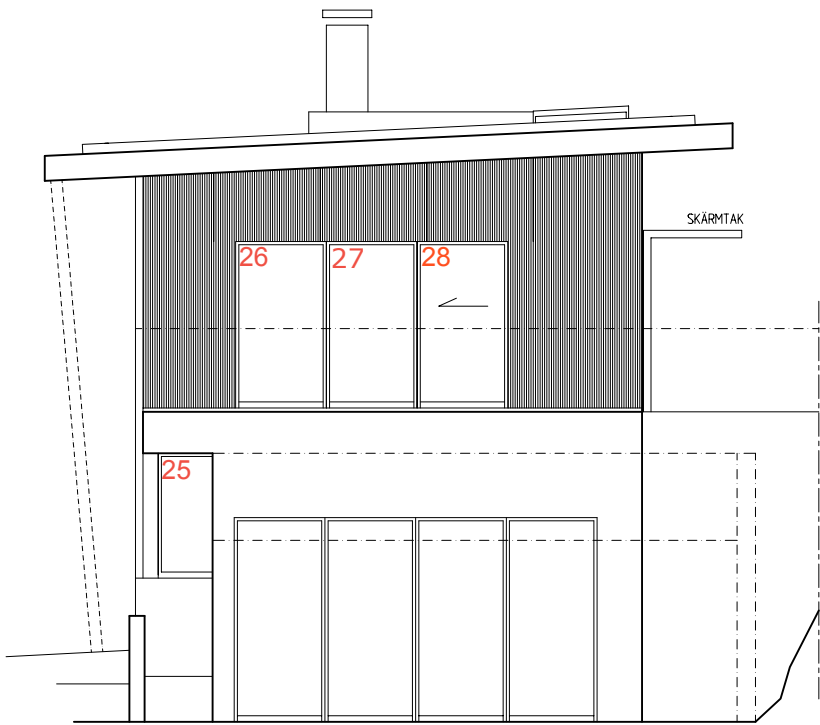

FASAD NORDÖST

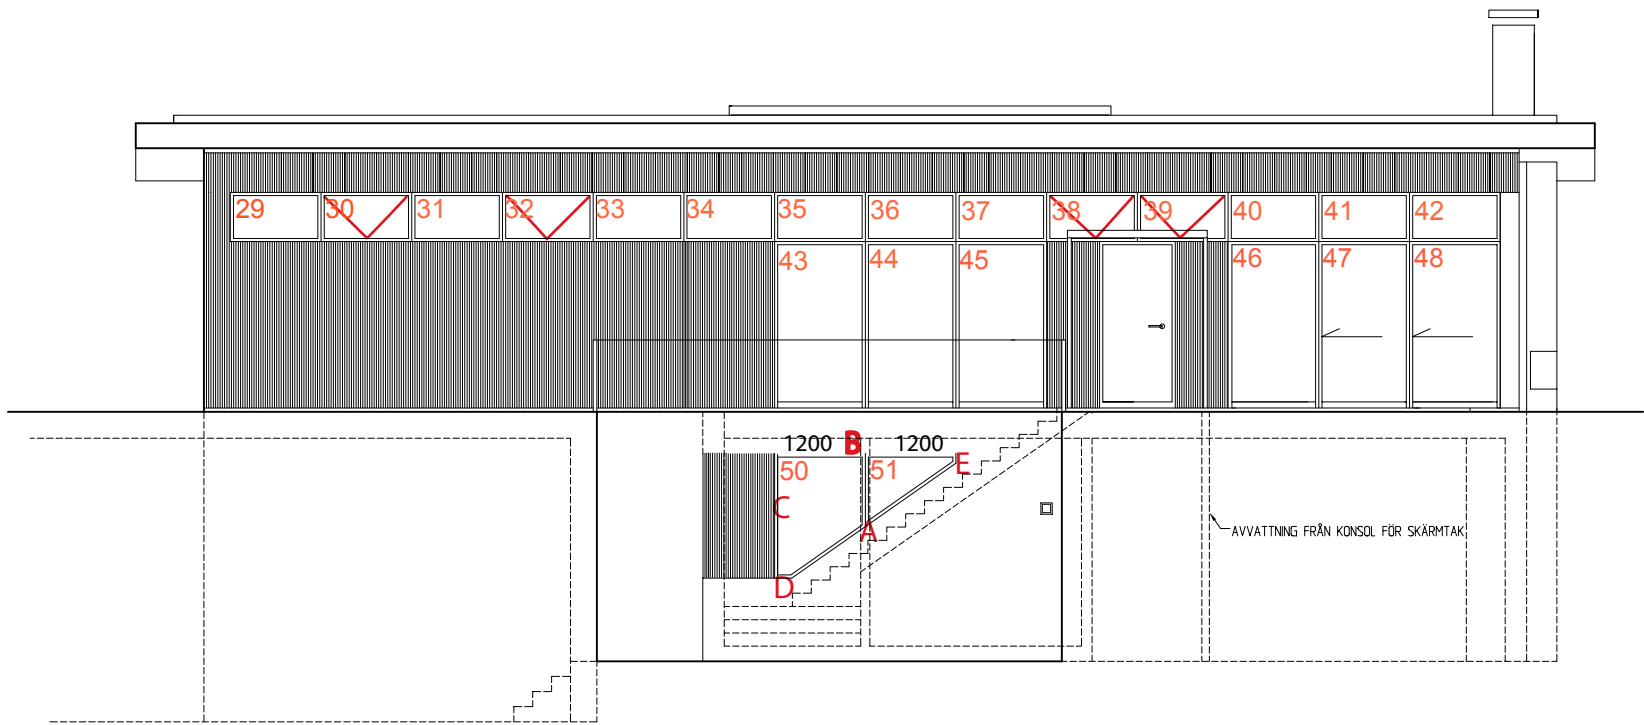

FASAD NORDVÄST

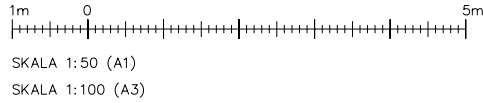

C	ent rev-pm 1		050818	jja	
B	carport, fästa partier i fasad, takutning		050125	kso	
A	mätt från tomtgräns, carport utgå		041213	kso	
BET	ANT	ÄNDRINGEN AVSER	DATUM	SIGN	
BYGGLOVSRITNING					
VILLA BJÖRKÖ					
BJÖRKÖ 3:288					
NYBYGGNAD					
[KANOZI] ARKITEKTER					
● A	KANOZI arkitekter AB		Tel 031-144800	Fax 031-144845	
K					
V					
E					
BR					
PROJEKTNUMMER		RITAD/KONSTR AV	HANDLÄGGARE		
079-01-01		JSA	J. NÖREN		
DATUM		PROJEKTANSVARIG			
5-Okt-2004		J. NÖREN			
FASADER					
SKALA		RITNINGSNUMMER		BET	
A1=150		A303:30		C	
A3=100					


FÖRKLARINGAR

ALLA MÄTT ANGES I MM

HÄNVISNINGAR

SITUATIONSPLAN, SEKTION - A303.10
PLAN 2 - A303.21
FASADER - A303.30

FÖRESKRIFTER

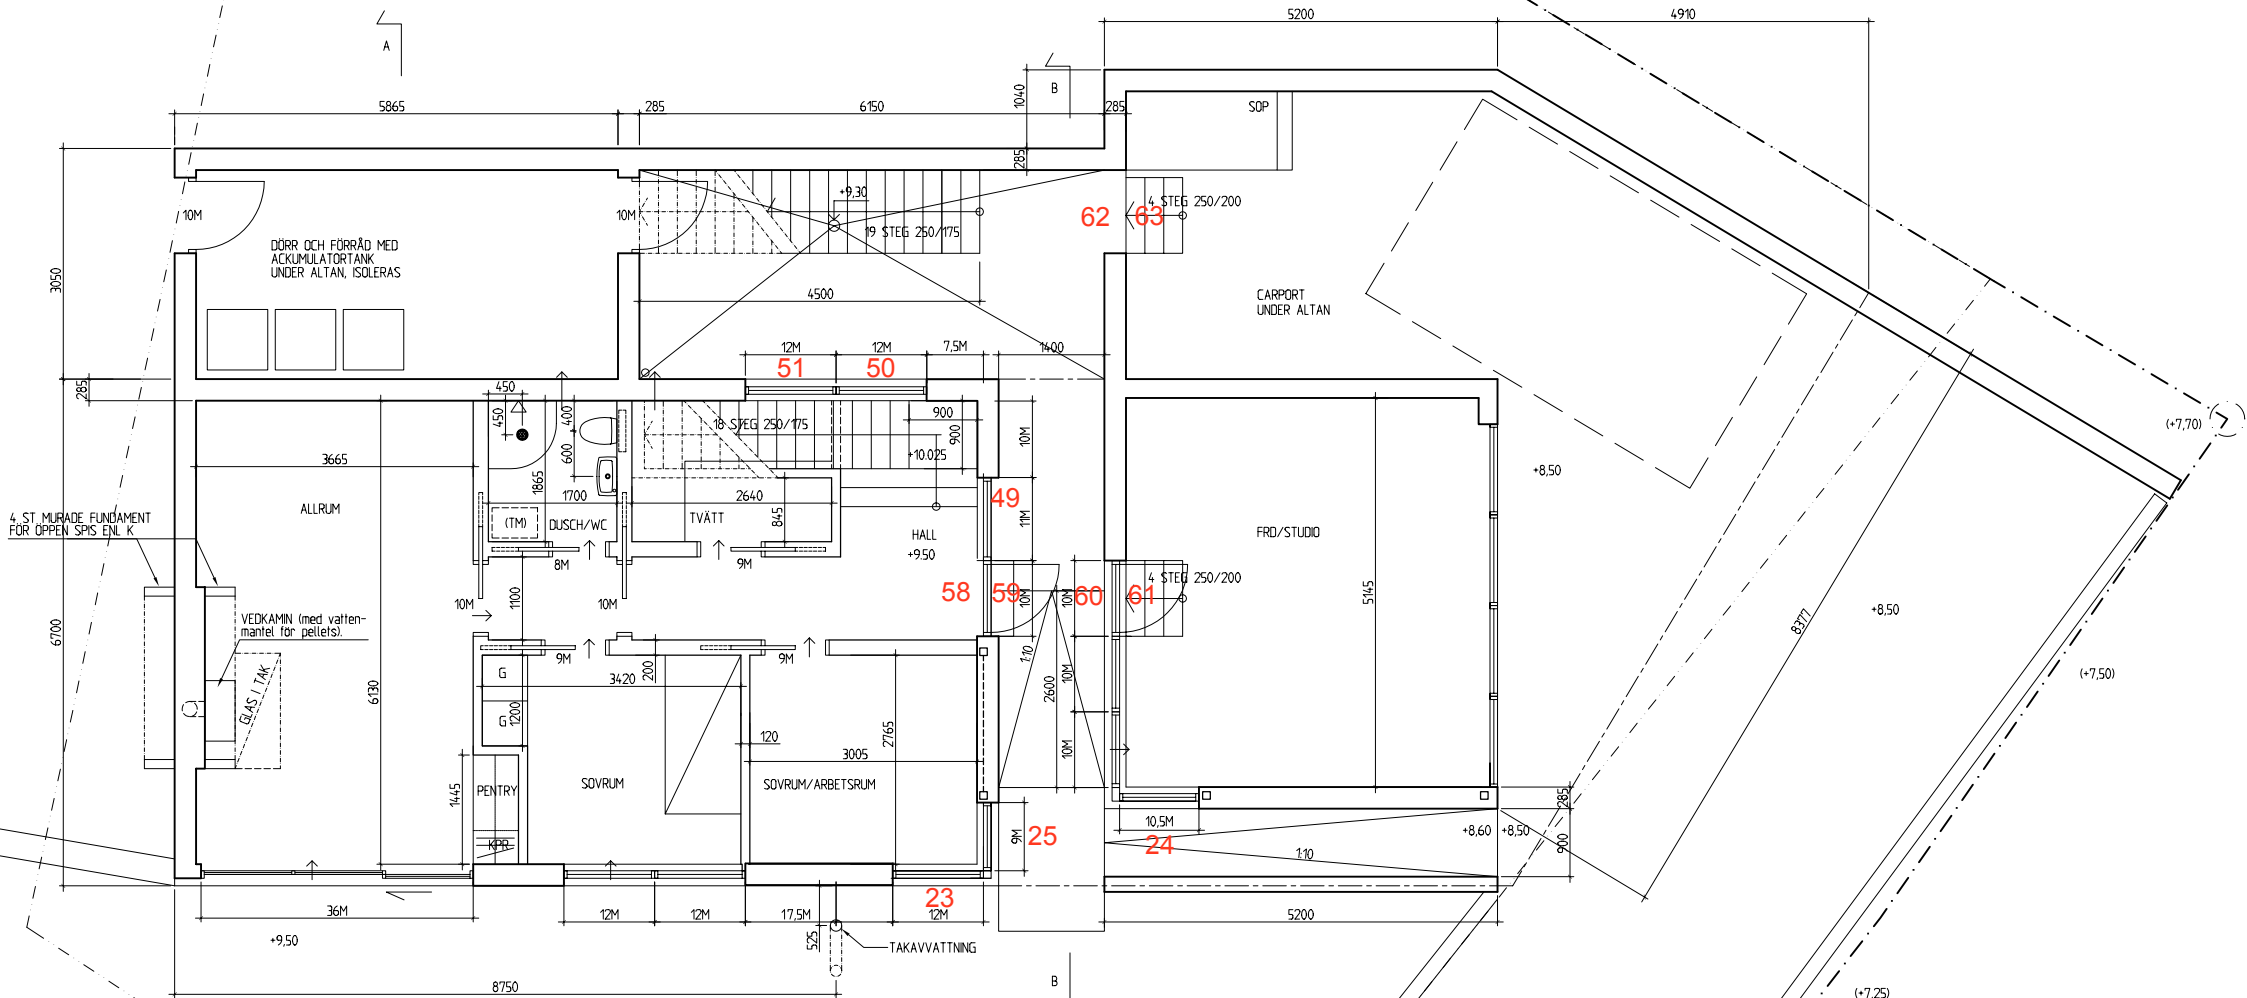

D	num runt ackumulator-tankar	050920	jsa	
C	ent. rev.-pin 1	050901	jsa	
B	carport, fäla partier i fasad, takläggning	050125	kso	
A	mått från tomtegräns, carport utgå	041213	kso	
BET	ANT	ÄNDRINGEN AVSER	DATUM	SIGN

BYGGLOVSRTITNING

VILLA BJÖRKÖ
BJÖRKÖ 3:288
NYBYGGNAD

[KANOZI] ARKITEKTER

● A KANOZI arkitekter AB Tel 031-144800 Fax 031-144845

K

V

E


BR

PROJEKTNUMMER 079-01-01 RITAD/KONSTR AV JSA HANDLÄGGARE J. NÖREN

DATUM 5-OCT-2004 PROJEKTANSVARIG J. NÖREN

PLAN 1

SKALA A1=150 A3=1:100 RITNINGNUMMER A303:20 BET D

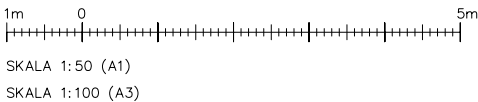

FÖRKLARINGAR


ALLA MÄTT ANGES I MM

HÄNVISNINGAR

SITUATIONSPLAN, SEKTION - A303.10
PLAN 1 - A303.20
FASADER - A303.30

FÖRESKRIFTER

RÄCKE SOM INSYNSSKYDD H=1,4m



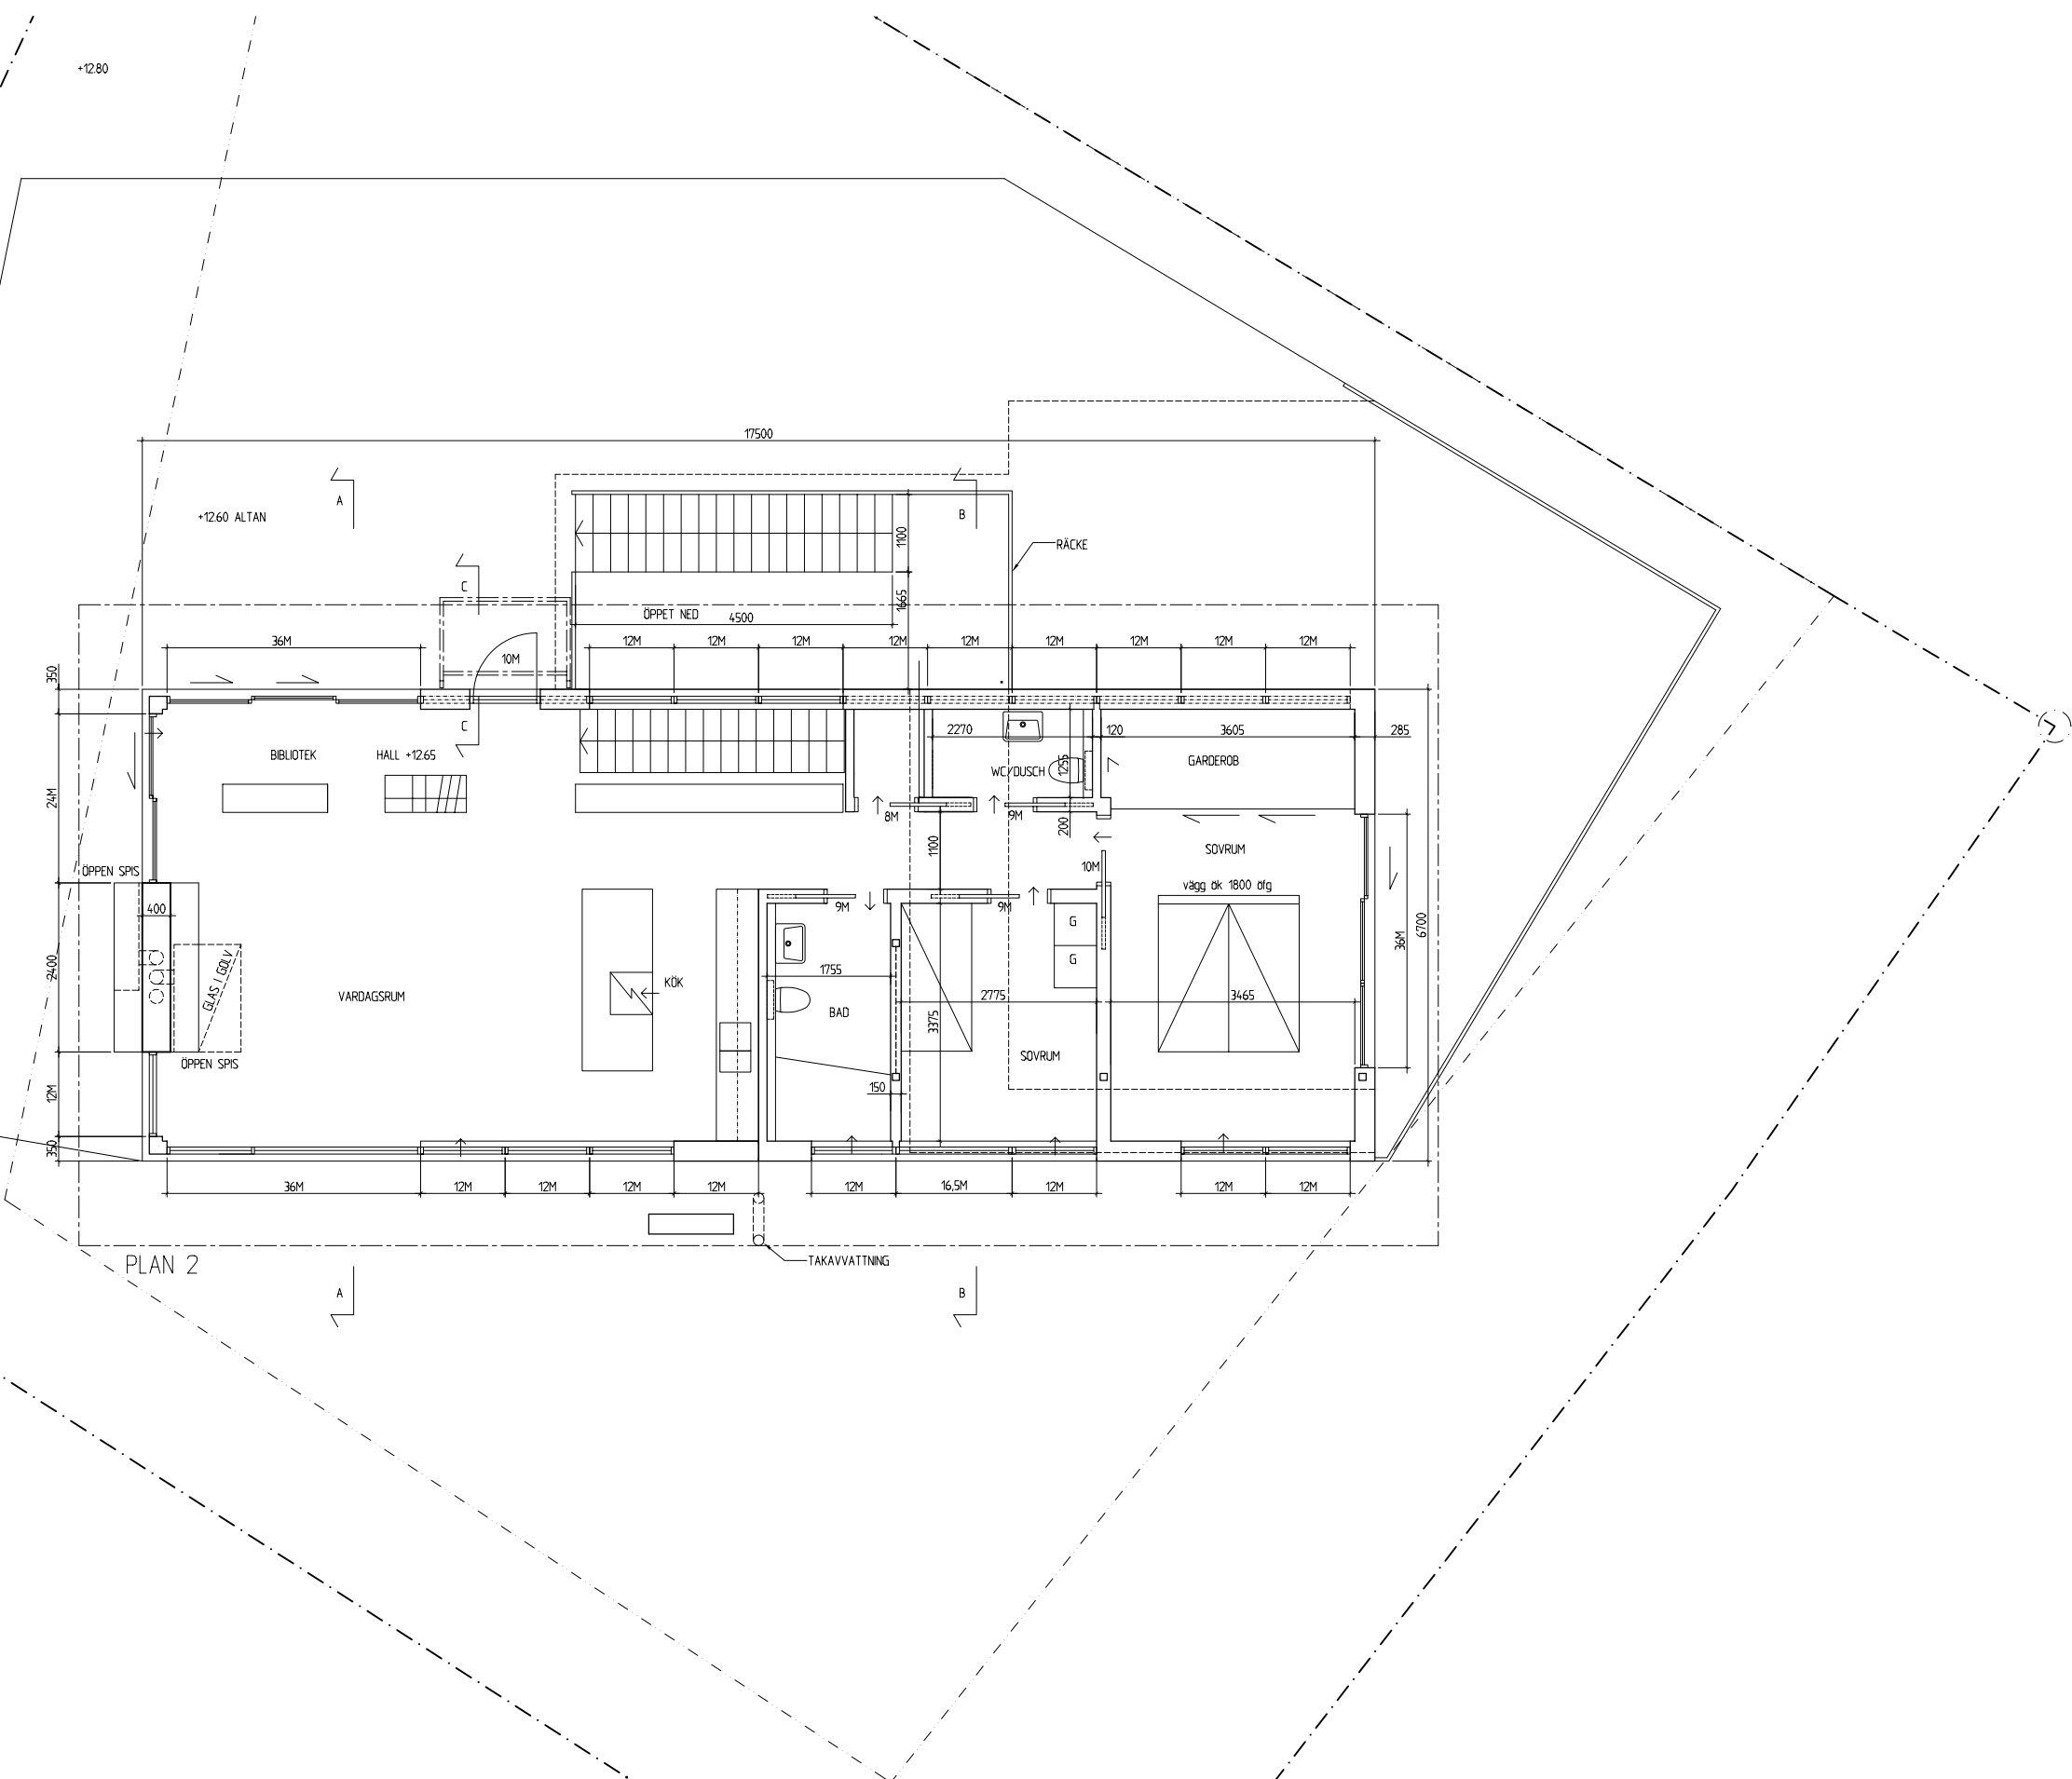


BET	ANT	ÄNDRINGEN AVSER		DATUM	SIGN
BYGGLOVSRITNING					
VILLA BJÖRKÖ					
BJÖRKÖ 3:288					
NYBYGGNAD					
[KANOZI] ARKITEKTER					
● A	KANOZI arkitekter AB		Tel 031-144800 Fax 031-144845		
K					
V					
E					
BR					
PROJEKTNUMMER		RITAD/KONSTR AV	HANDLÄGGARE		
079-01-01		JSA	J. NÖREN		
DATUM		PROJEKTANSVARIG			
01-SEP-2005		J. NÖREN			
PLAN 2					
SKALA		RITNINGSNUMMER			BET
A1=150 A3=100		A303.21			-

ALLA MÅTT ANGES I MM

PLAN 1 - A303:20
PLAN 2 - A303:21
FASADER - A303:30

MARKHÖJD I HÖRN MOT NV ANPASSAS TILL BJÖRKÖ 3:289

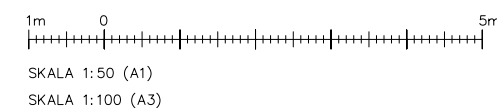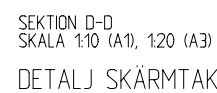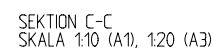

C	ent rev-pm 1		050901		jsa
B	carport, läta parier i fasad, traktning		050125		kso
A	mått från tomgräns, carport utgår.		041213		kso
BET	ANT	ÄNDRINGEN AVSER	DATUM		SIGN
BYGGLOVSRITNING					
VILLA BJÖRKÖ BJÖRKÖ 3:288 NYBYGGNAD					
[KANOZI] ARKITEKTER					
●	A	KANOZI arkitekter AB	Tel 031-144800	Fax 031-144804	
	K				
	V				
	E				
	BR				
PROJEKTNUMMER 079-01-01		RITAD/KONSTR AV JSA	HANDLÄGGARE J. NORÉN		
DATUM 5-OCT-2004		PROJEKTANSVARIG J. NORÉN			
SEKTION, SITUATIONSPLAN					
SKALA A1=150 A3=100		RITINGSNUMMER A303-10			BET

Window number	Window size (opening in the wall)
1, 2, 3, 7, 8, 9	H: 2720 W: 3600
4, 5, 6, 10, 11, 12	H: 2000 W 3630
13, 14, 15	H 1400 W: 4000 (13, 15 W= 1175mm)
16, 17	H: 1400 W: 2400
18, 19, 20 (täckbit mellanbjälklag 485mm)	H: 2760 W: 3600
21, 22	H: 1610 W: 2400
23	H: 1610 W: 1175
24	H: 1600 W: 1180
25	H: 1610 W: 920
26, 27, 28	H: 2225 W: 3615
29, 30, 31, 32, 33, 34	H: 600 W: 7200
35, 36, 37, 43, 44, 45	H: 2745 W: 3600
38, 39	H: 600 W: 2400
40, 41, 42, 46, 47, 48	H: 2745 W: 3630
49	H: 1610 W: 1265 (Connects with 58, 59 door)
50, 51	A snett i n-kant: 2255, B i ö-kant: 2400, C i v-kant: 1610, D i n-kant: 610, E i h-kant: 195
52, 53, 55, 56	H: 2720 W: 2400
54, 57	H: 2720 W: 1200
58, 59	H: 2500 W: 1000
60, 61	H: 2500 W: 1000
62, 63	H: 2500 W: 1000

Sun protection SKN 154 or equal : window 1-24, 54, 57

Safe glass : window 7, 8, 9 - 18, 19, 20 - 26, 27, 28 43-48 , 55 – 57

Acoustic protection: 16,17,26-28

(SGG ACOUSTIC DS 26/41 A COOL-LITE SKN 154)
 Stadip Silence 44.1 COOL-LITE SKN 154/ 12 argon / Stadip Silence 33.1
 Rw 41 dB Ra trafik 37 dB
 or
 (SGG ACOUSTIC DS 29/41 A COOL-LITE SKN 154)
 COOL-LITE SKN 154/ 15 argon / Stadip Silence 44.1
 Rw 41 dB Ra trafik 35 dB

Dreh kip (inwards, toward the interior): window 12, 13, 15, 16, 17,

Dreh Kip (outwards): 21, 22, 23

Hins in upper frame : 30, 32, 38, 39, 54