


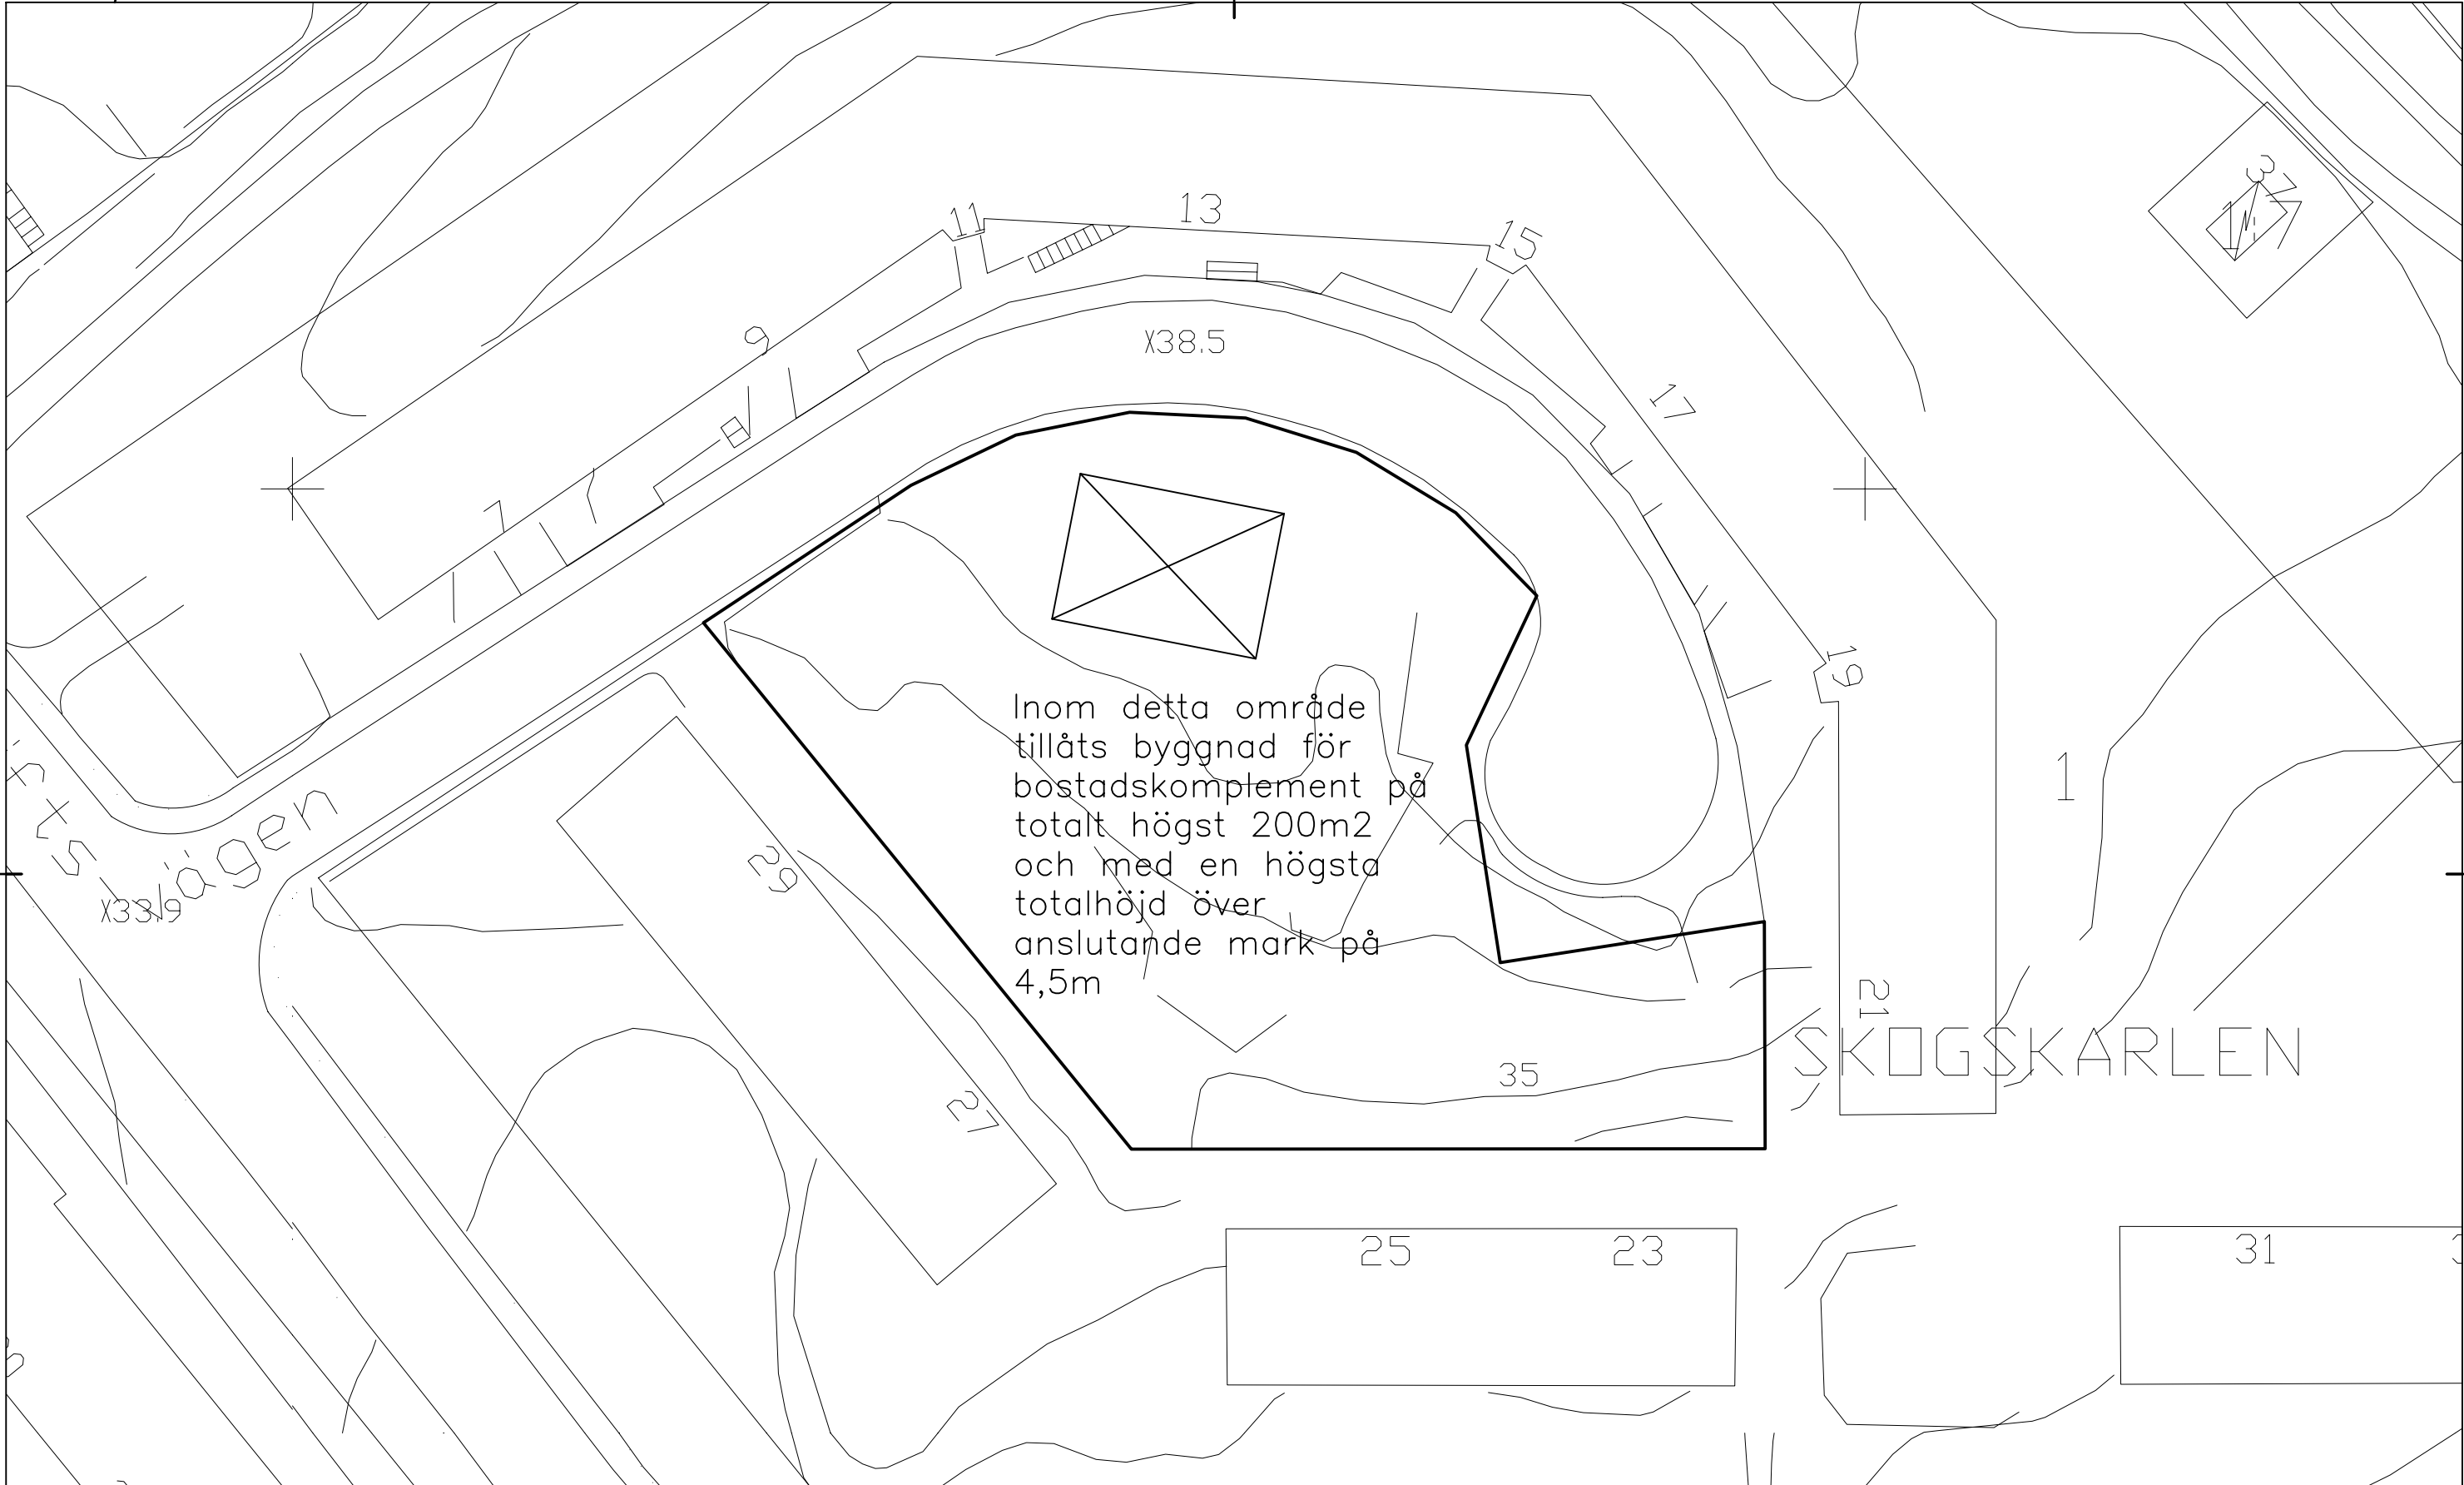

DETALJPLANEFÖRSLAG				BET	ANT	ÄNDRINGEN AVSER	SIGN	DATUM
BERGKRANTZ ARKITEKTER AB Sjögårdsgränd 19, 111 31 Stockholm Telefon 08-355 12 448				FAMILJEBOSTÄDER S:t Eriksgatan 49, Tel 08 737 20 00 Box 49 103, 100 28 Stockholm				
☐ A Bergkrantz Arkitekter 08-55592400 ☐ K ☐ E ☐ V ☐ M				Kv. Skogskarlen 1 Bäckskiftsvägen 7-29 NY TVÄTTSTUGA OCH SOPSORTERINGSHUS				
RITAD KONSTRUERAD GRANSKAD AV PÅ		ARBETSNUMMER		A1 SKALA 1/400				
DATUM 2006-02-16		KOD TYP POS		RITINGSNUMMER		REG		